



Vermessungs- und Katasterverwaltung Niedersachsen


Gemeinde: Oldenburg (Oldenb.), Stadt
Gemarkung: Oldenburg
Flur: 2 Flurstück: 5916/211

Liegenschaftskarte 1:1000

Standardpräsentation

Erstellt am 15.02.2022
Aktualität der Daten 12.02.2022

N = 5891010

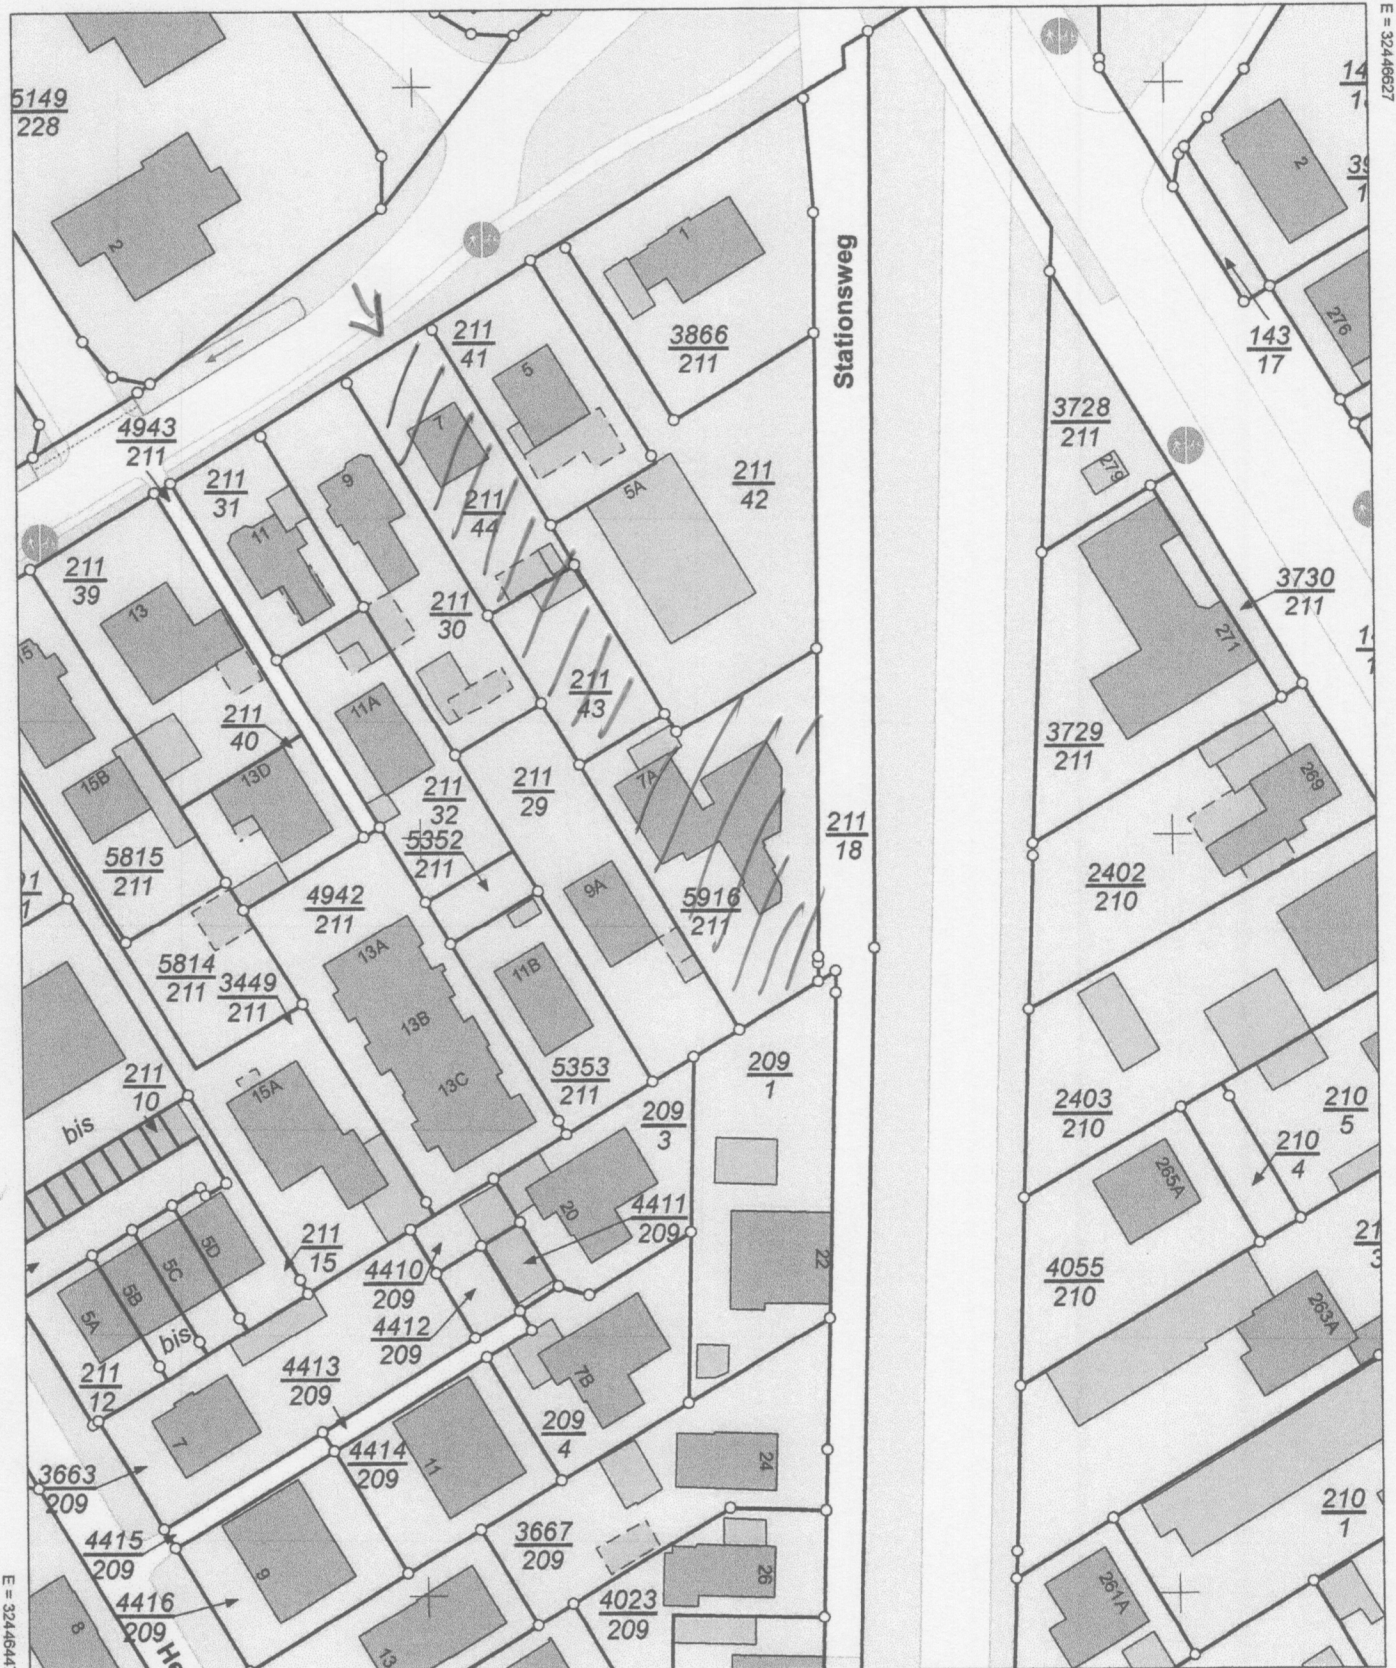

N = 5890790

Maßstab 1:1000

0 10 20 30 Meter

Verantwortlich für den Inhalt:

Landesamt für Geoinformation und Landesvermessung Niedersachsen
Regionaldirektion Oldenburg-Cloppenburg - Katasteramt Oldenburg -
Stau 3
26122 Oldenburg

Bereitgestellt durch:

Landesamt für Geoinformation und Landesvermessung Niedersachsen
- Katasteramt Oldenburg -
Stau 3
26122 Oldenburg (Oldb)

Zeichen:

Bei einer Verwertung für nichteigene oder wirtschaftliche Zwecke oder einer öffentlichen Wiedergabe sind die Allgemeinen Geschäfts- und Nutzungsbedingungen (AGNB) zu beachten; ggf. sind erforderliche Nutzungsrechte über einen zusätzlich mit der für den Inhalt verantwortlichen Behörde abzuschließenden Nutzungsvertrag zu erwerben.