


# Anlage 3 b

## Variante Pflegeeinrichtungen

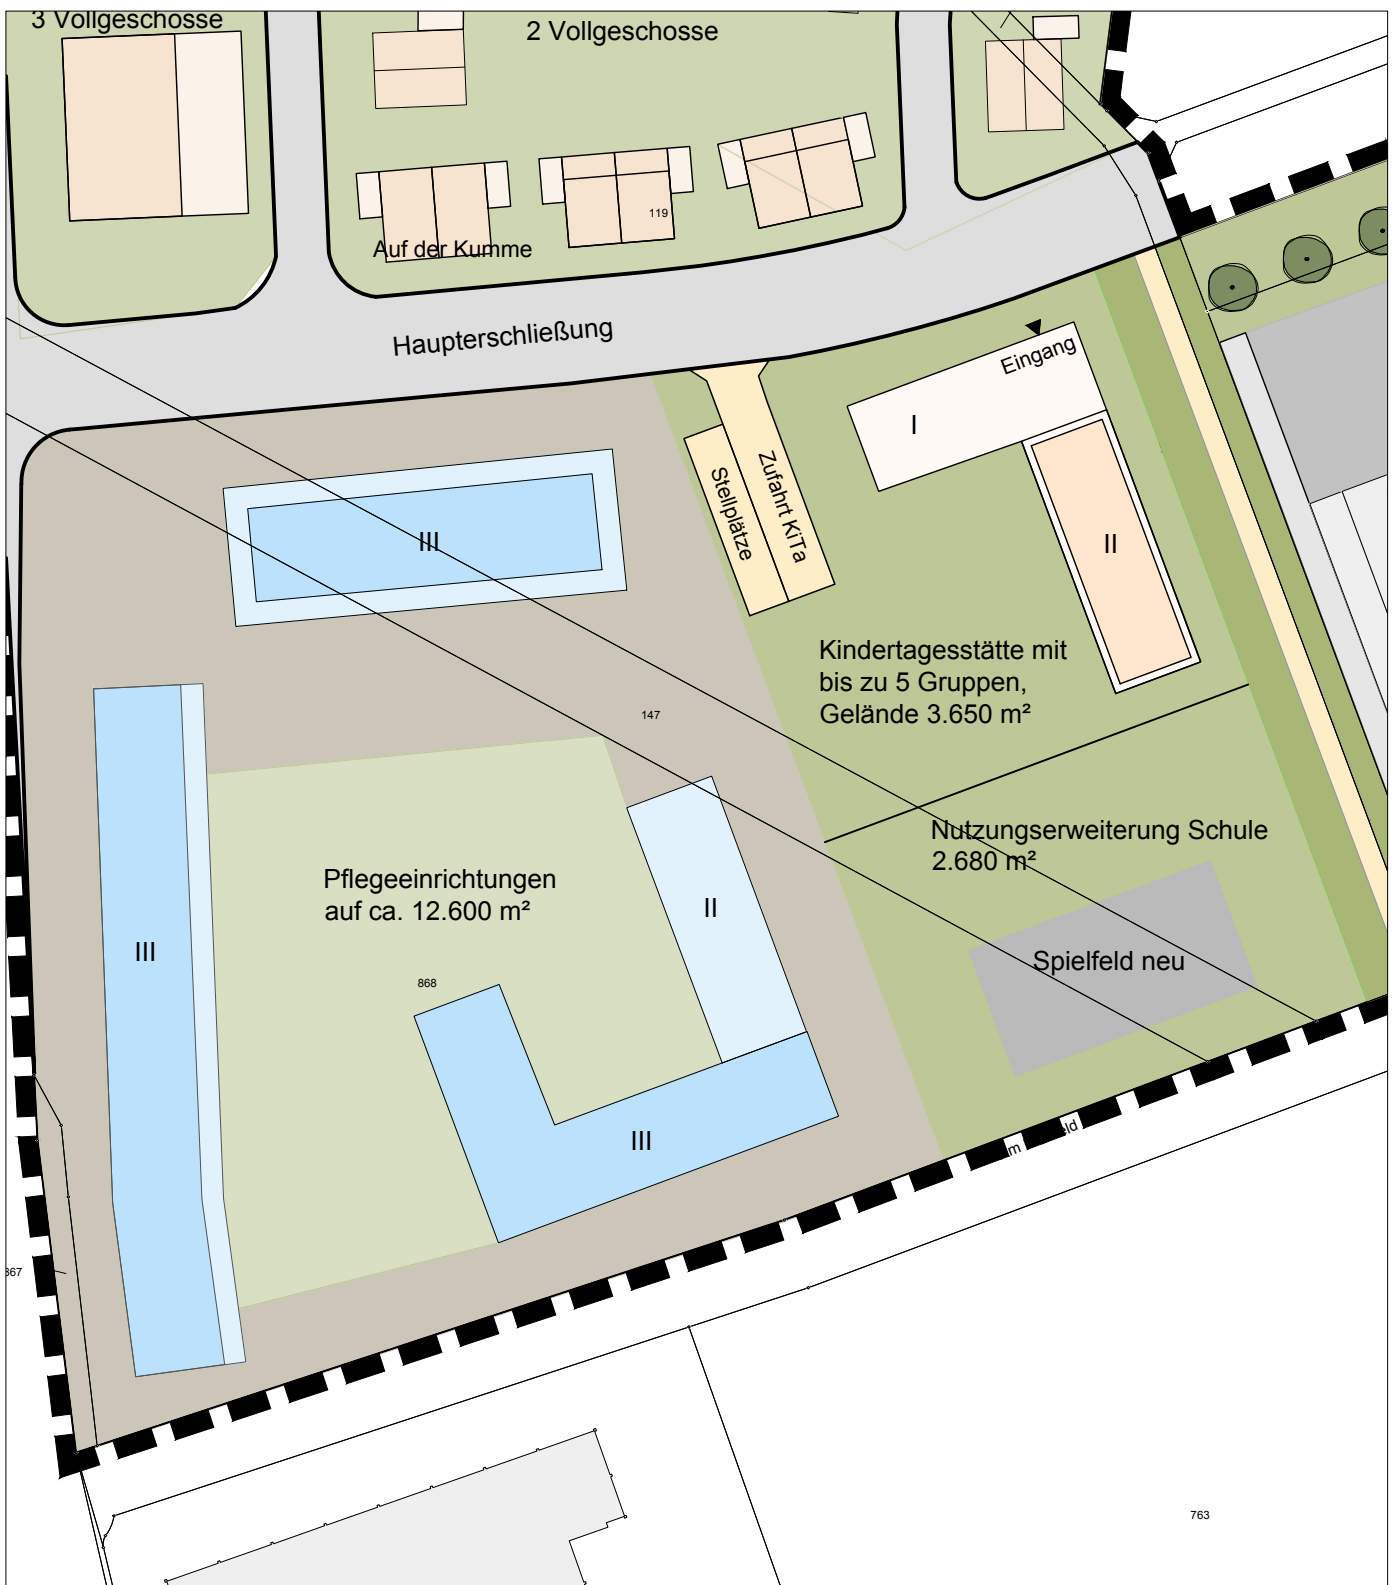

Maßstab 1:1.000