


Einzelbüro  
 Kombibüro  
 Openplan  
 Konferenz  
 Teeküche  
 Mittelzone: Garderobe, Copy,  
 Meeting Point, Teeküche  
 Copy  
 Technik  
 WC  
 Flur

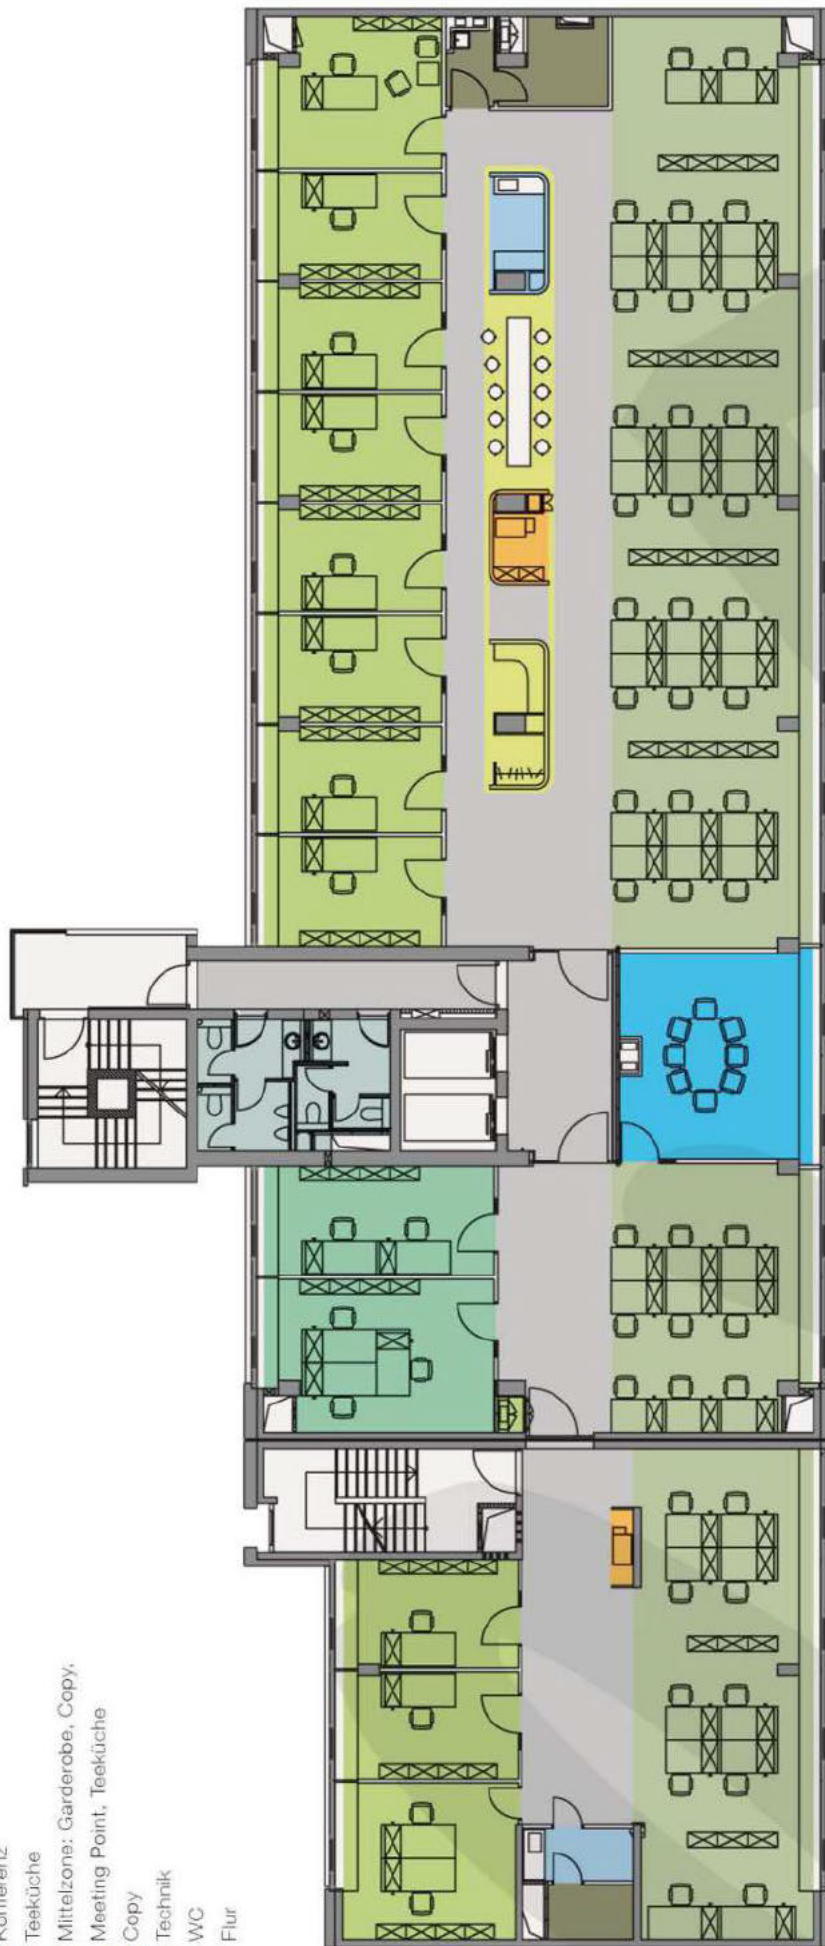

1 Konferenzraum  
 mit 8 Plätzen  
 Office mit  
 62 Arbeitsplätzen

GENTLE Office  
 Barckhausstr. 12- 16  
 60325 Frankfurt am Main  
 3. - 6. Obergeschoss

C A L E O  
 ADVISORS