


OSTEN ▽

57

▽ NORDEN

▷ SÜDEN

WESTEN ▽

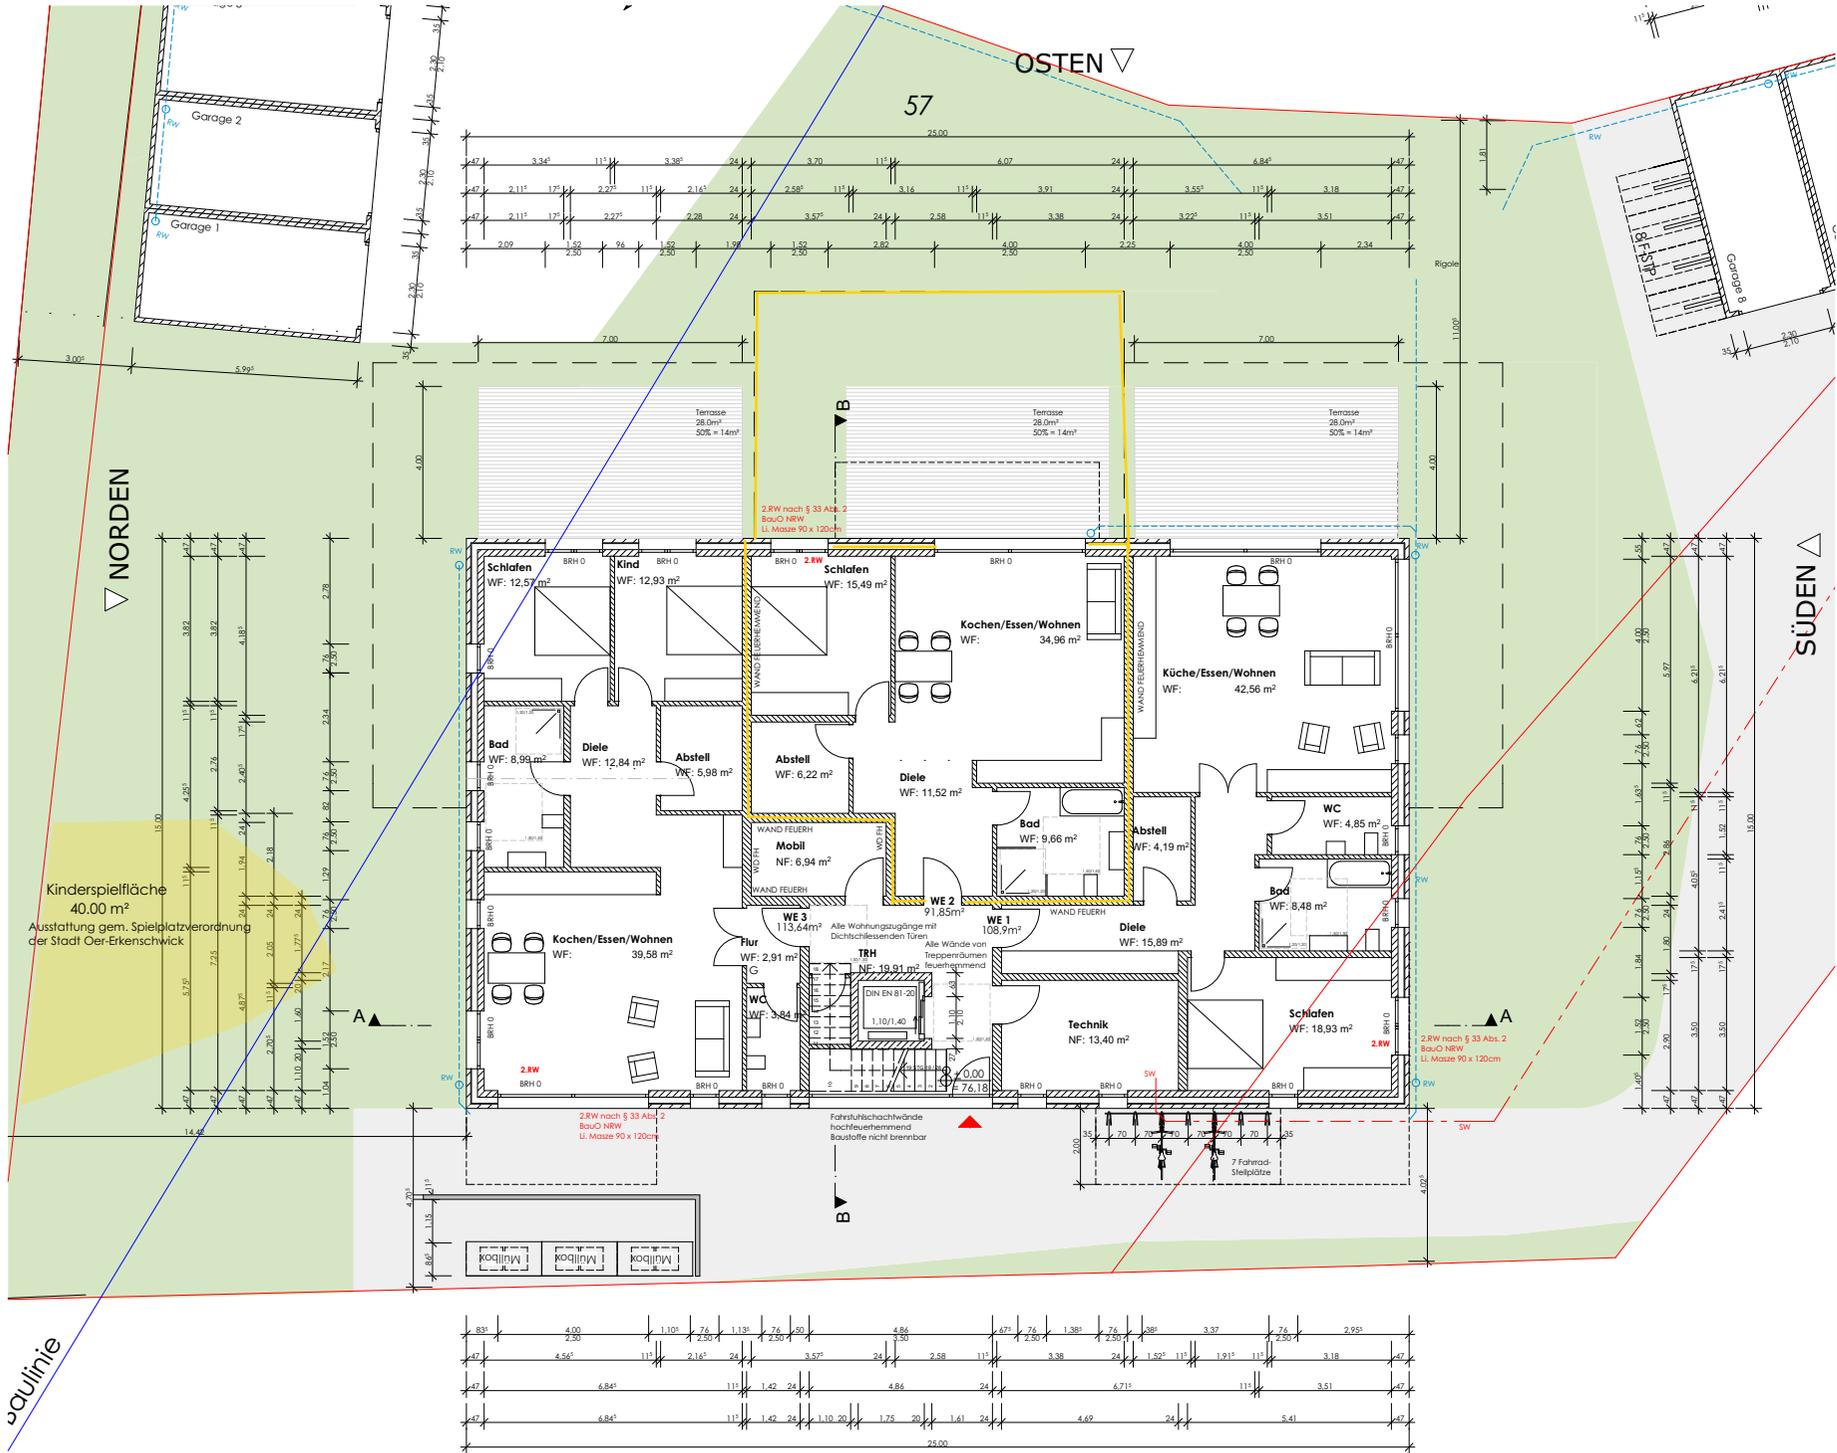

ERDGESCHOSS



± 0,00 = 76.18ü.NN

**BAUVORHABEN**  
**Auf dem Kolven 21**  
 Errichtung eines Mehrparteienhauses und Garagen  
 45739 Oer-Erkenschwick

GEMÄRKUNG	FLUR	FLURSTÜCK
Oer-Erkenschwick	38	56/57

<b>BAUHERR</b> Hengsener Immobilien-Gesellschaft GmbH Frank Gralla Auf dem Hövellande 6 44269 Dortmund	<b>ARCHITEKTIN</b> Dipl.-Ing. Sina Koczielnik Liegnitzer Str. 15 58454 Witten Tel. 0170-5549009 koczielnik@gmail.com
--	---

BA.02

M	GEZ.	DATUM
1:100	SK	26.04.2020